


六盘水市建设工程规划公示牌


建设单位	杨先华	设计单位	中联合创设计有限公司
工程名称	杨先华住宅综合楼	建设地点	钟山区公园路
建设工程规划许可证号			
土地性质	出让	用地面积	80平方米
建筑面积	398.74平方米	容积率	
建筑密度		绿地率	
公示日期	2025年1月21—2025年2月5日（7个工作日）		
公示地点	1.六盘水市自然资源局官网；2.项目现场		



总平面彩图

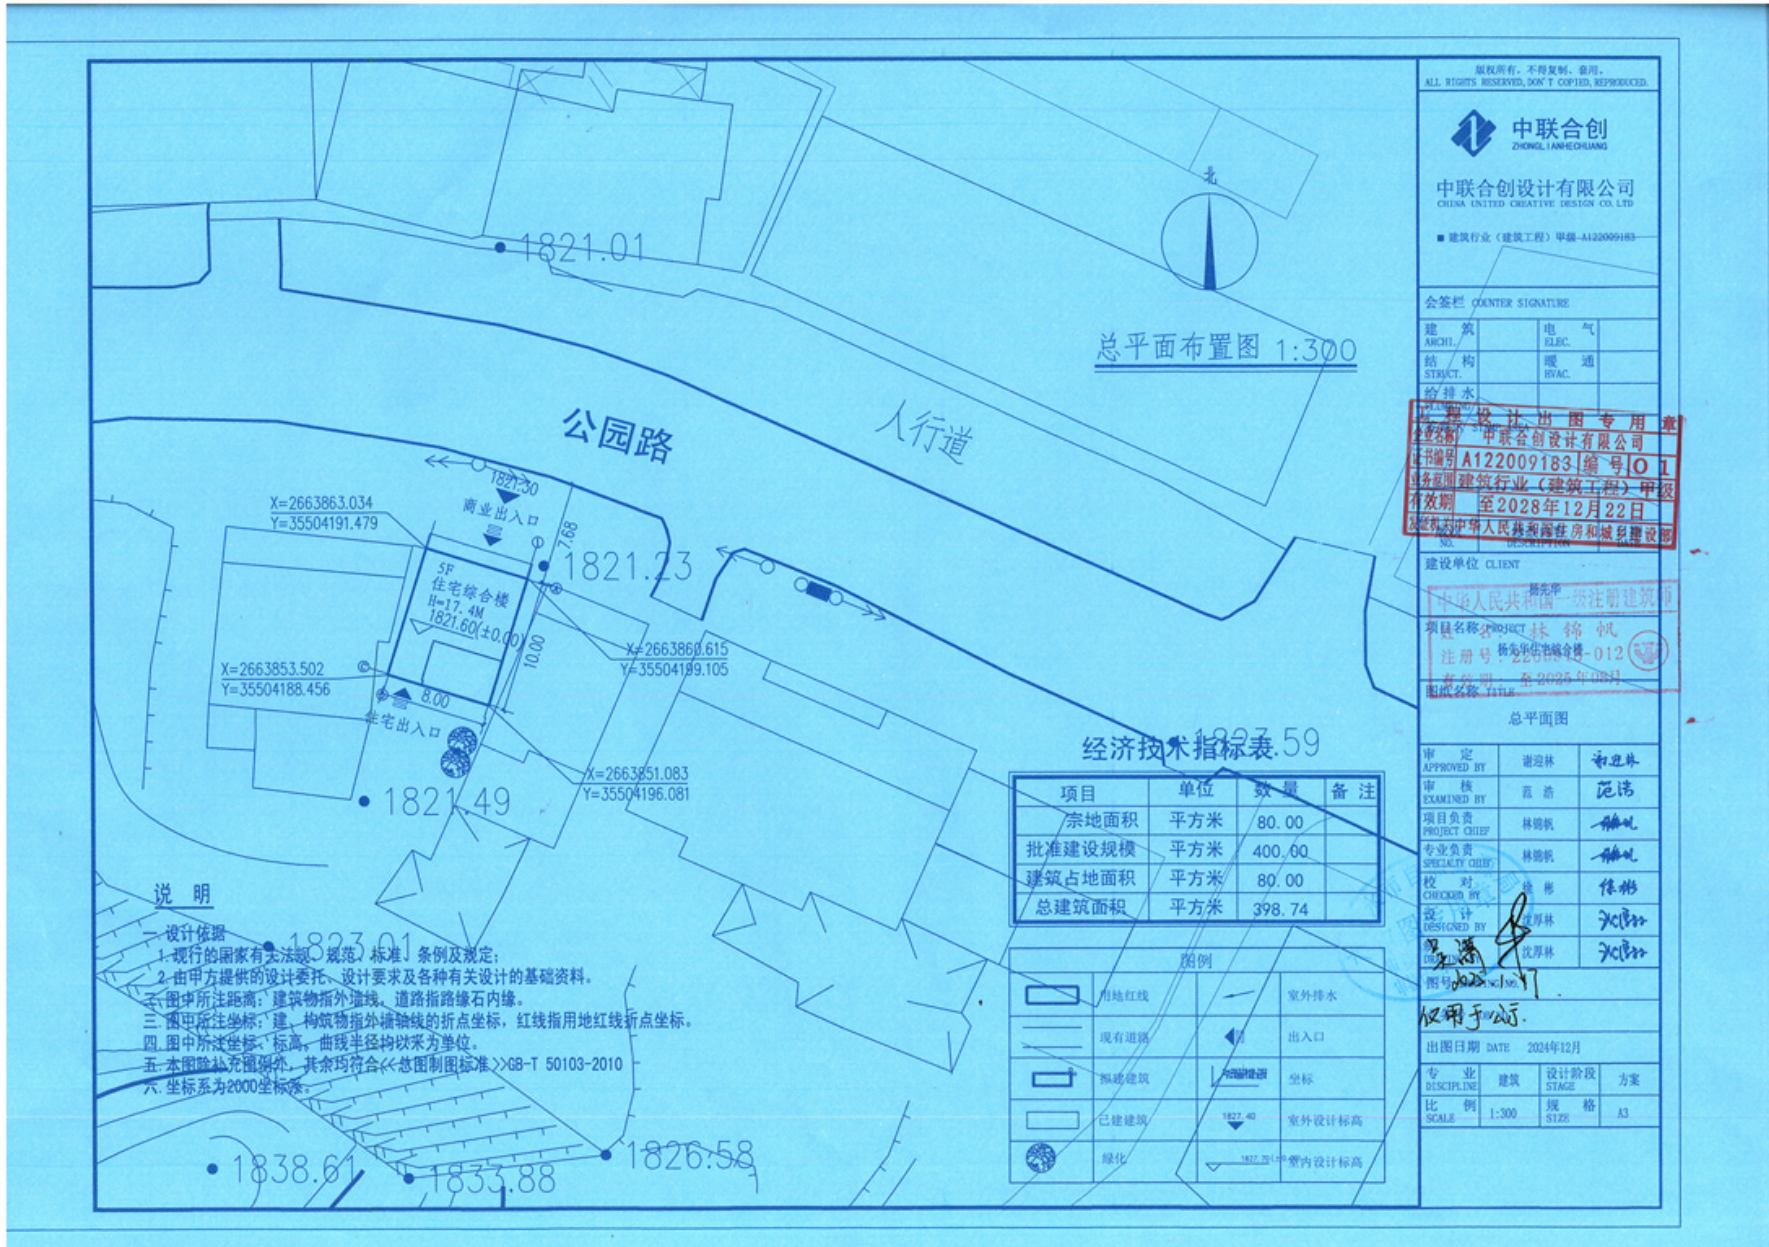

拟批准总图

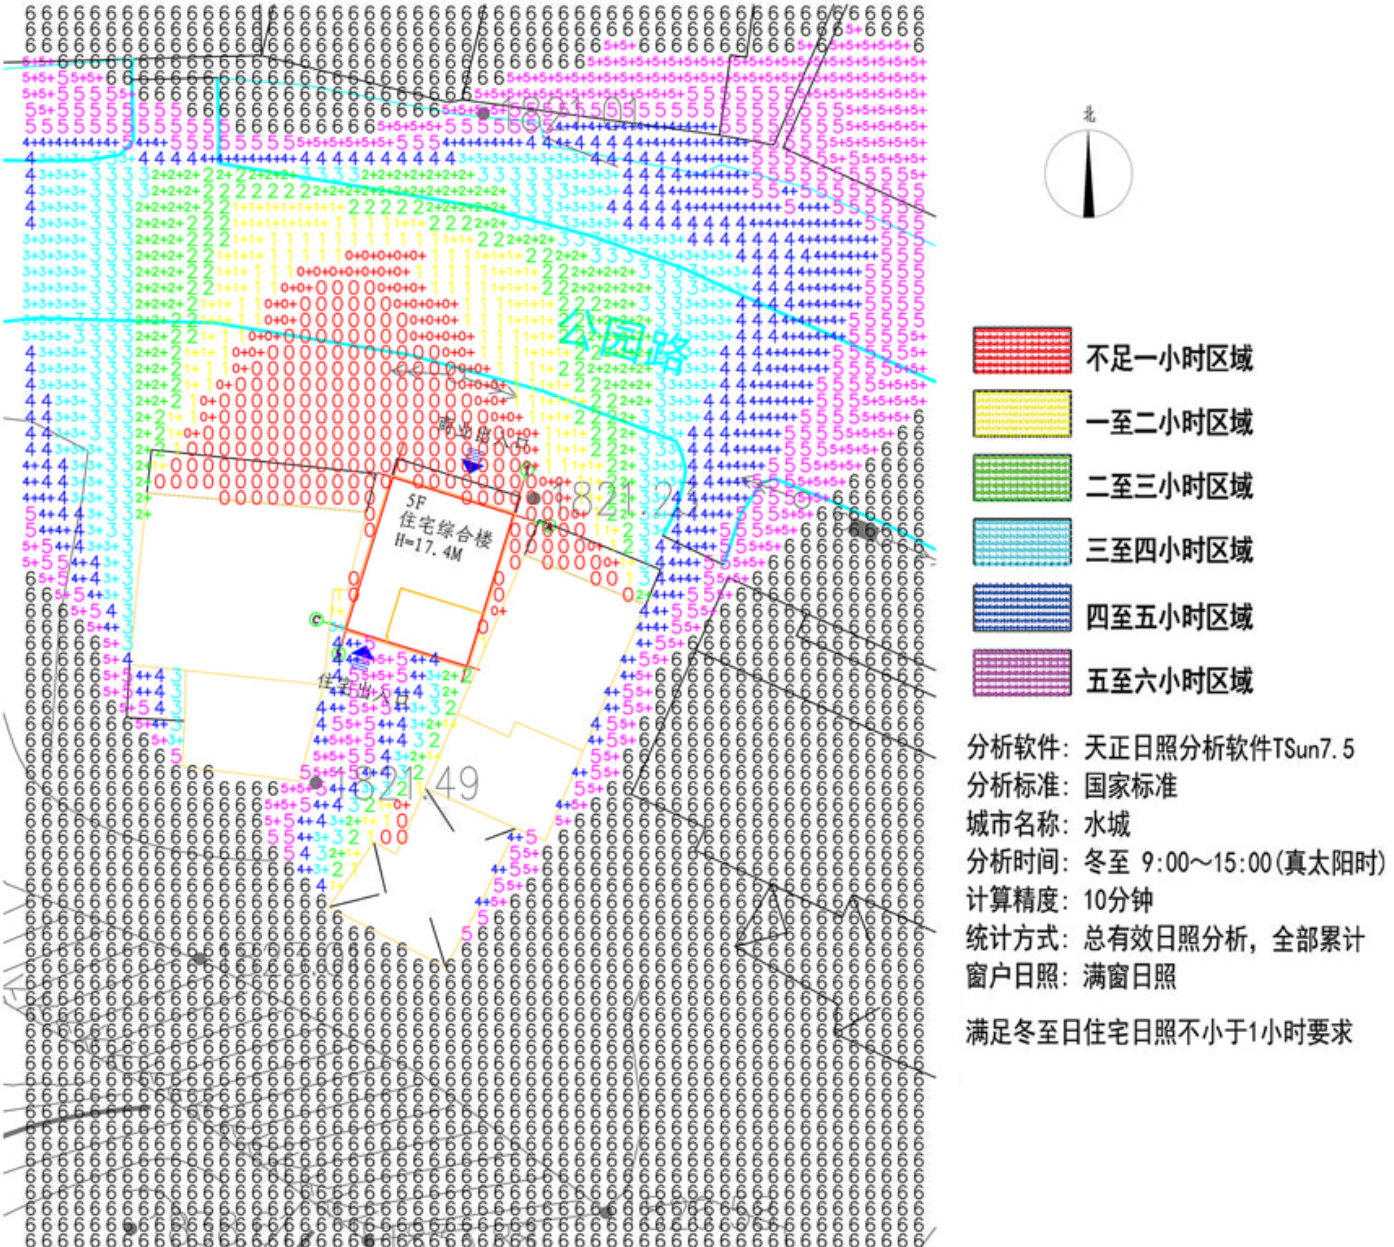

日照分析图

为加强公众参与，维护公众利益，根据《中华人民共和国城乡规划法》相关规定，我局现对经审定的“杨先华住宅综合楼”建设工程设计方案的总平面图予以公示，如有异议或要求听证的，请于公示期内持本人合法有效身份证明文件向我局提交书面反应材料或听证申请，逾期视为放弃上述权利。

联系人：六盘水市自然资源局工程规划管理科
电话:0858-8226698,8226693
地址:六盘水市钟山中路16号

六盘水市自然资源局监制